
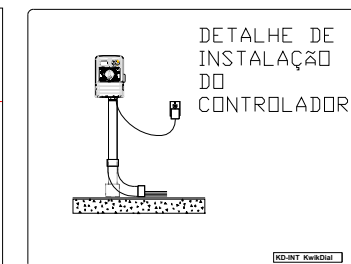
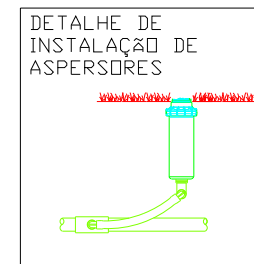


PRAÇA OSWALDO COSTA

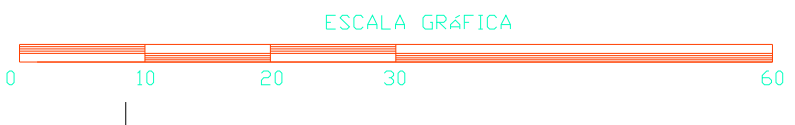

SÍMBOLOS	DESCRIÇÃO
	TUBULAÇÃO DN 32 mm
	TUBULAÇÃO DN 50 mm
	TUBULAÇÃO DN 25 mm
	Aspersor Pop'up SPRAY
	Aspersor Pop'up SST
	Aspersor MP Rotator
	MOTOBOMBA
	Eletrovalvula 1 1/2"

PROPRIETÁRIO PREFEITURA MUNICIPAL DE PARAGUAÇU	ASSINATURA DO PROPRIETÁRIO/RESPONSÁVEL	
TÍTULO IRRIGAÇÃO POR ASPERSÃO FIXA	DESENHO	VISTO
PROJETO Julio Diran Zimmermann Coelho - CREA MG - 46.677/D	ESCALA 1:300	DATA
	OBRA Irrigação Praça Oswaldo Costa Paraguaçu - MG	