


PAVIMENTAÇÃO – 610 m²
Escala 1:250

RECAPEAMENTO – 890 m²
Escala 1:250

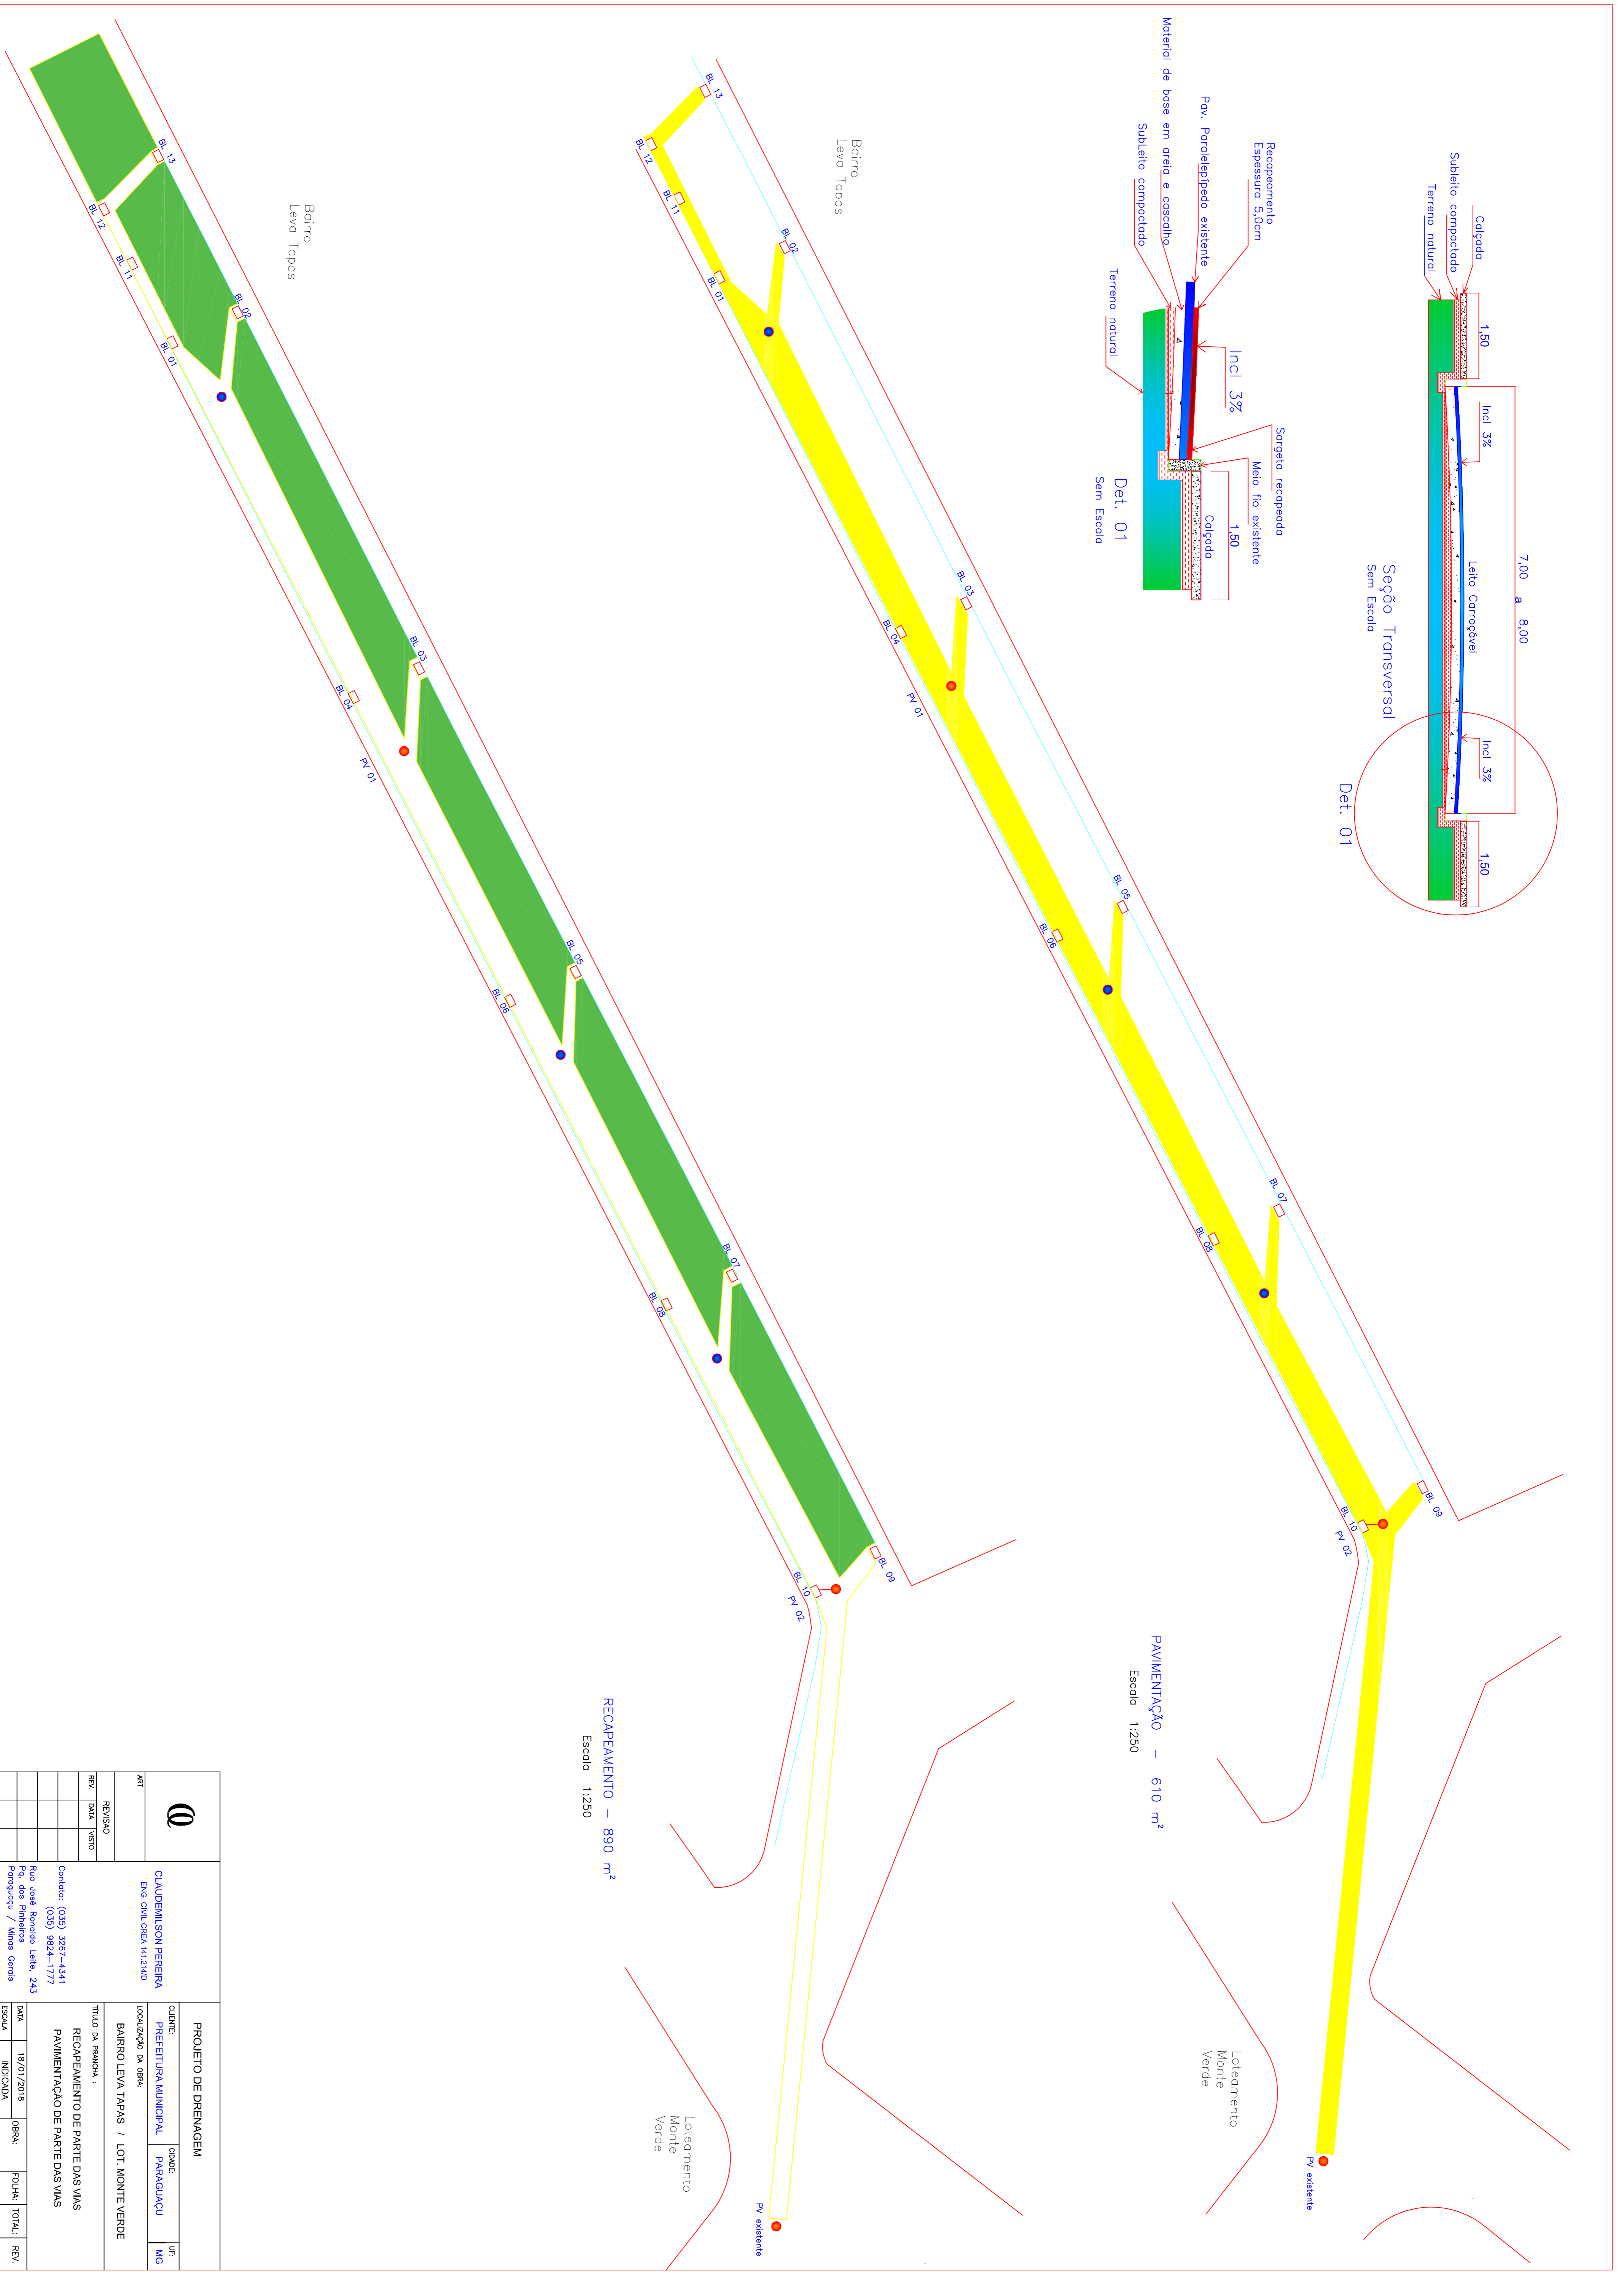

		PROJETO DE DRENAGEM	
		CLIENTE: PREFEITURA MUNICIPAL PARAGUAGUÁ LOCALIZAÇÃO DA OBRA: BARRIO LEVA TAPAS / LOT. MONTE VERDE	CIDADE: PARAGUAGUÁ UF: MG
ART: _____ REVISÃO: _____ REV. DATA VISTO: _____	TÍTULO DA PROPOSTA: RECAPEAMENTO DE PARTE DAS VIAS PAVIMENTAÇÃO DE PARTE DAS VIAS		
CLAUDEMILSON PEREIRA ENG. CIVIL CREIA 141234/D		DATA: 18/07/2018 ESCALA: INDICADA DESPENHO: _____	
Contato: (035) 3267-4341 (035) 9824-1777 Rua José Romão Leite, 243 Pq. dos Pinheiros Parangipá / Minas Gerais Email: engcivilcp@gmail.com		OBRA: _____ FOLHA: 01 TOTAL: 02	REV.: _____